

Legenda:

1. Stříška
2. Uzávěr vedení
3. Izolované prodloužení 1000 mm
4. Střešní průchodka nerez
5. Bezpečná průchodka
6. Stropní uzávěr
7. Izolované prodloužení 500 mm
8. Neizolovaný kouřovod 1000 mm
9. Spotřebič

Nerezový komínový set pro saunová kamna. Set obsahuje komponenty potřebné pro sestavení komínu o průměru 115/215 mm.

Doporučujeme prostup podhledem a střechou odizolovat bezpečnou průchodkou Schrader.

Sestavu je možné modifikovat o vynášecí konzoli do stěny, která se osazuje nad kamny.

Celková výška izolované části 1,5m

Neizolovaná část 1m

Celková výška setu 2,5 m

Vnitřní průměr 115 mm

Vnější průměr 215 mm.


tl.izolace 50 mm.

tl.vnitřního plechu 0,6 mm

Odstupová vzdálenost vnějšího pláště od dřevěných konstrukcí 40mm (provětrávaná mezera)



KOMÍNY CZ

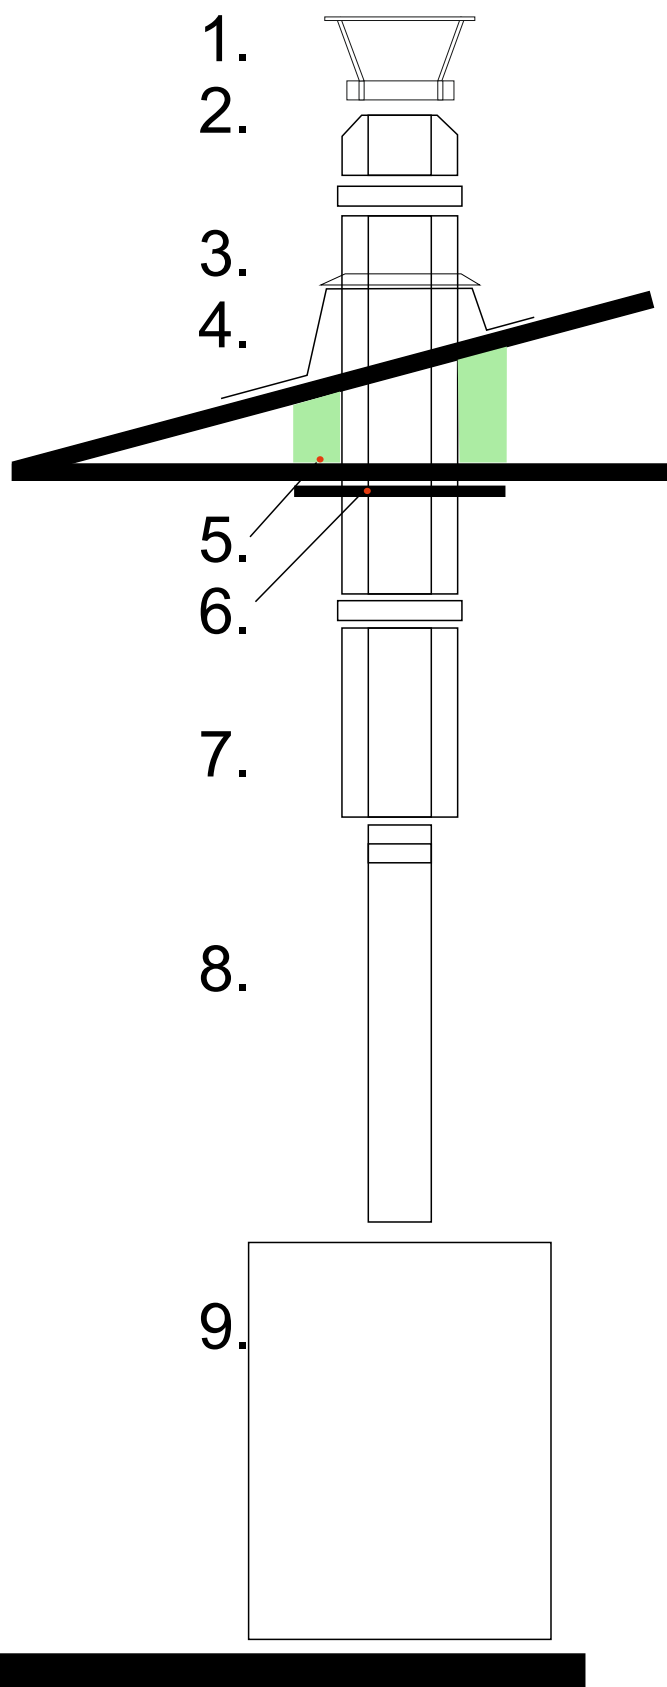

KOMÍNY CZ s r.o.

Jižní II 192, Valdice 50711

expediční sklad, výroba: Petrovice 57, 503 55 Czech Republic

www.kominy.cz, www.kominy.cz-eshop.cz tel. +420 493 522 332